PRODUCED BY AN AUTODESK STUDENT VERSION

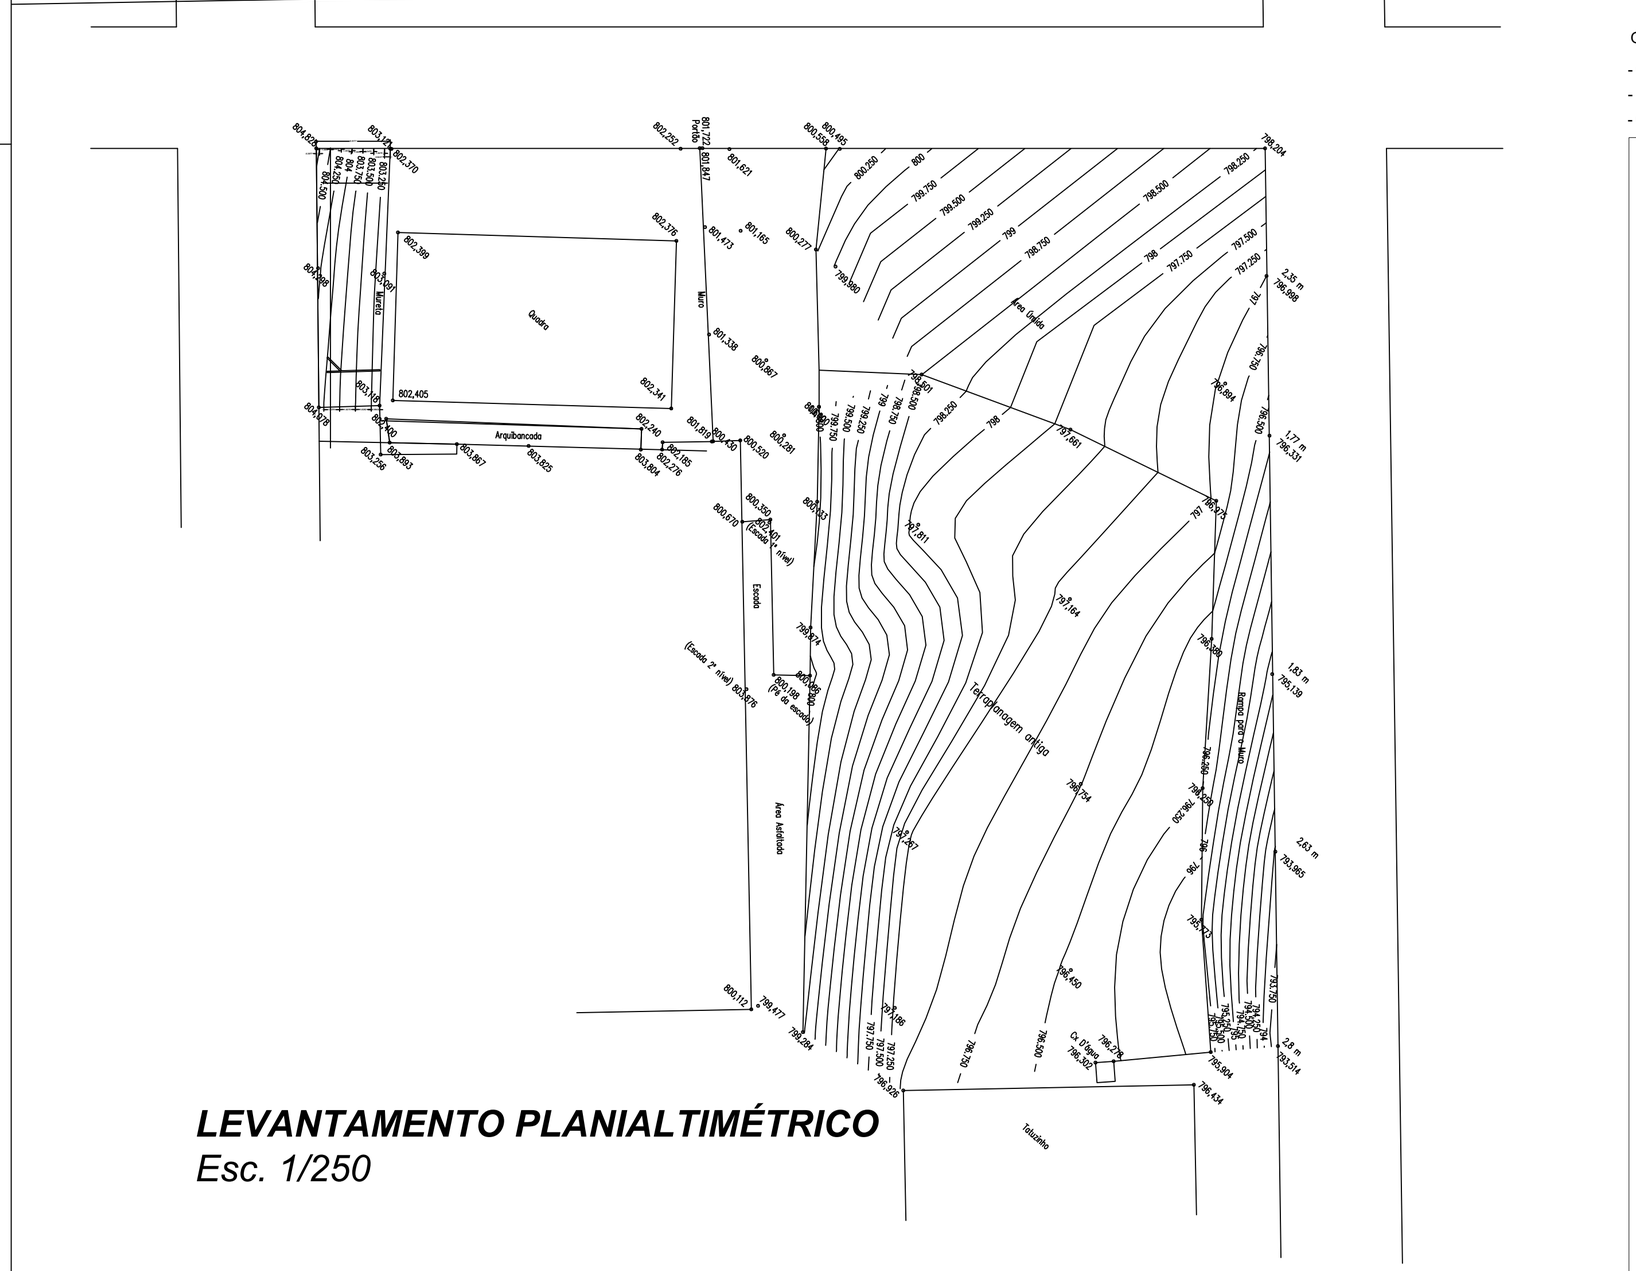

LEVANTAMENTO PLANIALTIMÉTRICO

Esc. 1/250

CENTRO

OBSERVAÇÕES:

- Onde não tiver especificação de acabamento, seguir projeto específico.
- Favor conferir medidas no local.
- Qualquer dúvida consultar o autor do projeto.

PLANTA DE SITUAÇÃO GERAL
Sem escala

INTERESSADO:

ESTADO DE GOIÁS
SECRETARIA DE ESTADO DA EDUCAÇÃO
SUPERINTENDÊNCIA DE INFRAESTRUTURA
GERÊNCIA DE PROJETOS E INFRAESTRUTURA

COLEGIO ESTADUAL NESTORIO RIBEIRO

AMPLIAÇÃO - QUADRA POLIESPORTIVA

ENDEREÇO:
RUA JOSÉ GÊDA, Nº56, CENTRO, JATAÍ(GO)

ÁREA DO TERRENO	ÁREA PERMEAB.	ÁREA EXISTENTE	ÁREA A DEMOLIR	ÁREA A CONSTRUIR	ÁREA TOTAL CONSTRUÇÃO
14.309,86M2	5.867,87M2	4.893,65M2	0,00M2	1125,00M2	6018,65M2

AUTOR: ENG. CIVIL GEYSON TIAGO RODRIGUES DA SILVA - CREA: 1013848306/D-GO

RESPONSÁVEL TÉCNICO DA OBRA: -

PROPRIETÁRIO: CONSELHO ESCOLAR DO COLEGIO ESTADUAL NESTORIO RIBEIRO- CNPJ: 00.680.422/0001-55

TIPO DE PROJETO:
LEVANTAMENTO PLANIALTIMÉTRICO

EMPRESA CONTRATADA
TÊS ENGENHARIA
LOGOMARCA:

CONTEÚDO:
LEVANTAMENTO PLANIALTIMÉTRICO
PLANTA DE SITUAÇÃO

DESENHO:
GABRIEL ARAUJO ASSIS

DATA:	ESCALA:	REVISÃO:	Nº RRT/ART:
OUTUBRO/2020	INDICADA	001	1020200211094

REV.	DATA	DESCRIÇÃO	VISTO
000	000	000	000

PRANCHA:
1/1

PRODUCED BY AN AUTODESK STUDENT VERSION
PRODUCED BY AN AUTODESK STUDENT VERSION
PRODUCED BY AN AUTODESK STUDENT VERSION