

PLANTA BAIXA GALPÃO - TÉRREO
ESC.: 1/100

NOTAS:
1. SITE PROJETO DE ARQUITETURA É BÁSICO E TEM COMO REFERÊNCIA O LAYOUT E NÍVEL PARA DETALHAMENTOS VER PROJETOS DE ESTRUTURA METÁLICA ESPECÍFICO.
2. TODAS AS MEDIDAS DEVEM SER CONFERIDAS NO LOCAL ANTES DE SUA REALIZAÇÃO.
3. VERIFICAR PROJETO ESTRUTURAL METÁLICO DO GALPÃO E SEU TIPO DE CONTRIBUIÇÃO.

LEGENDA ACABAMENTOS


100	PRÉO CONCRETO LAMBRADO 100



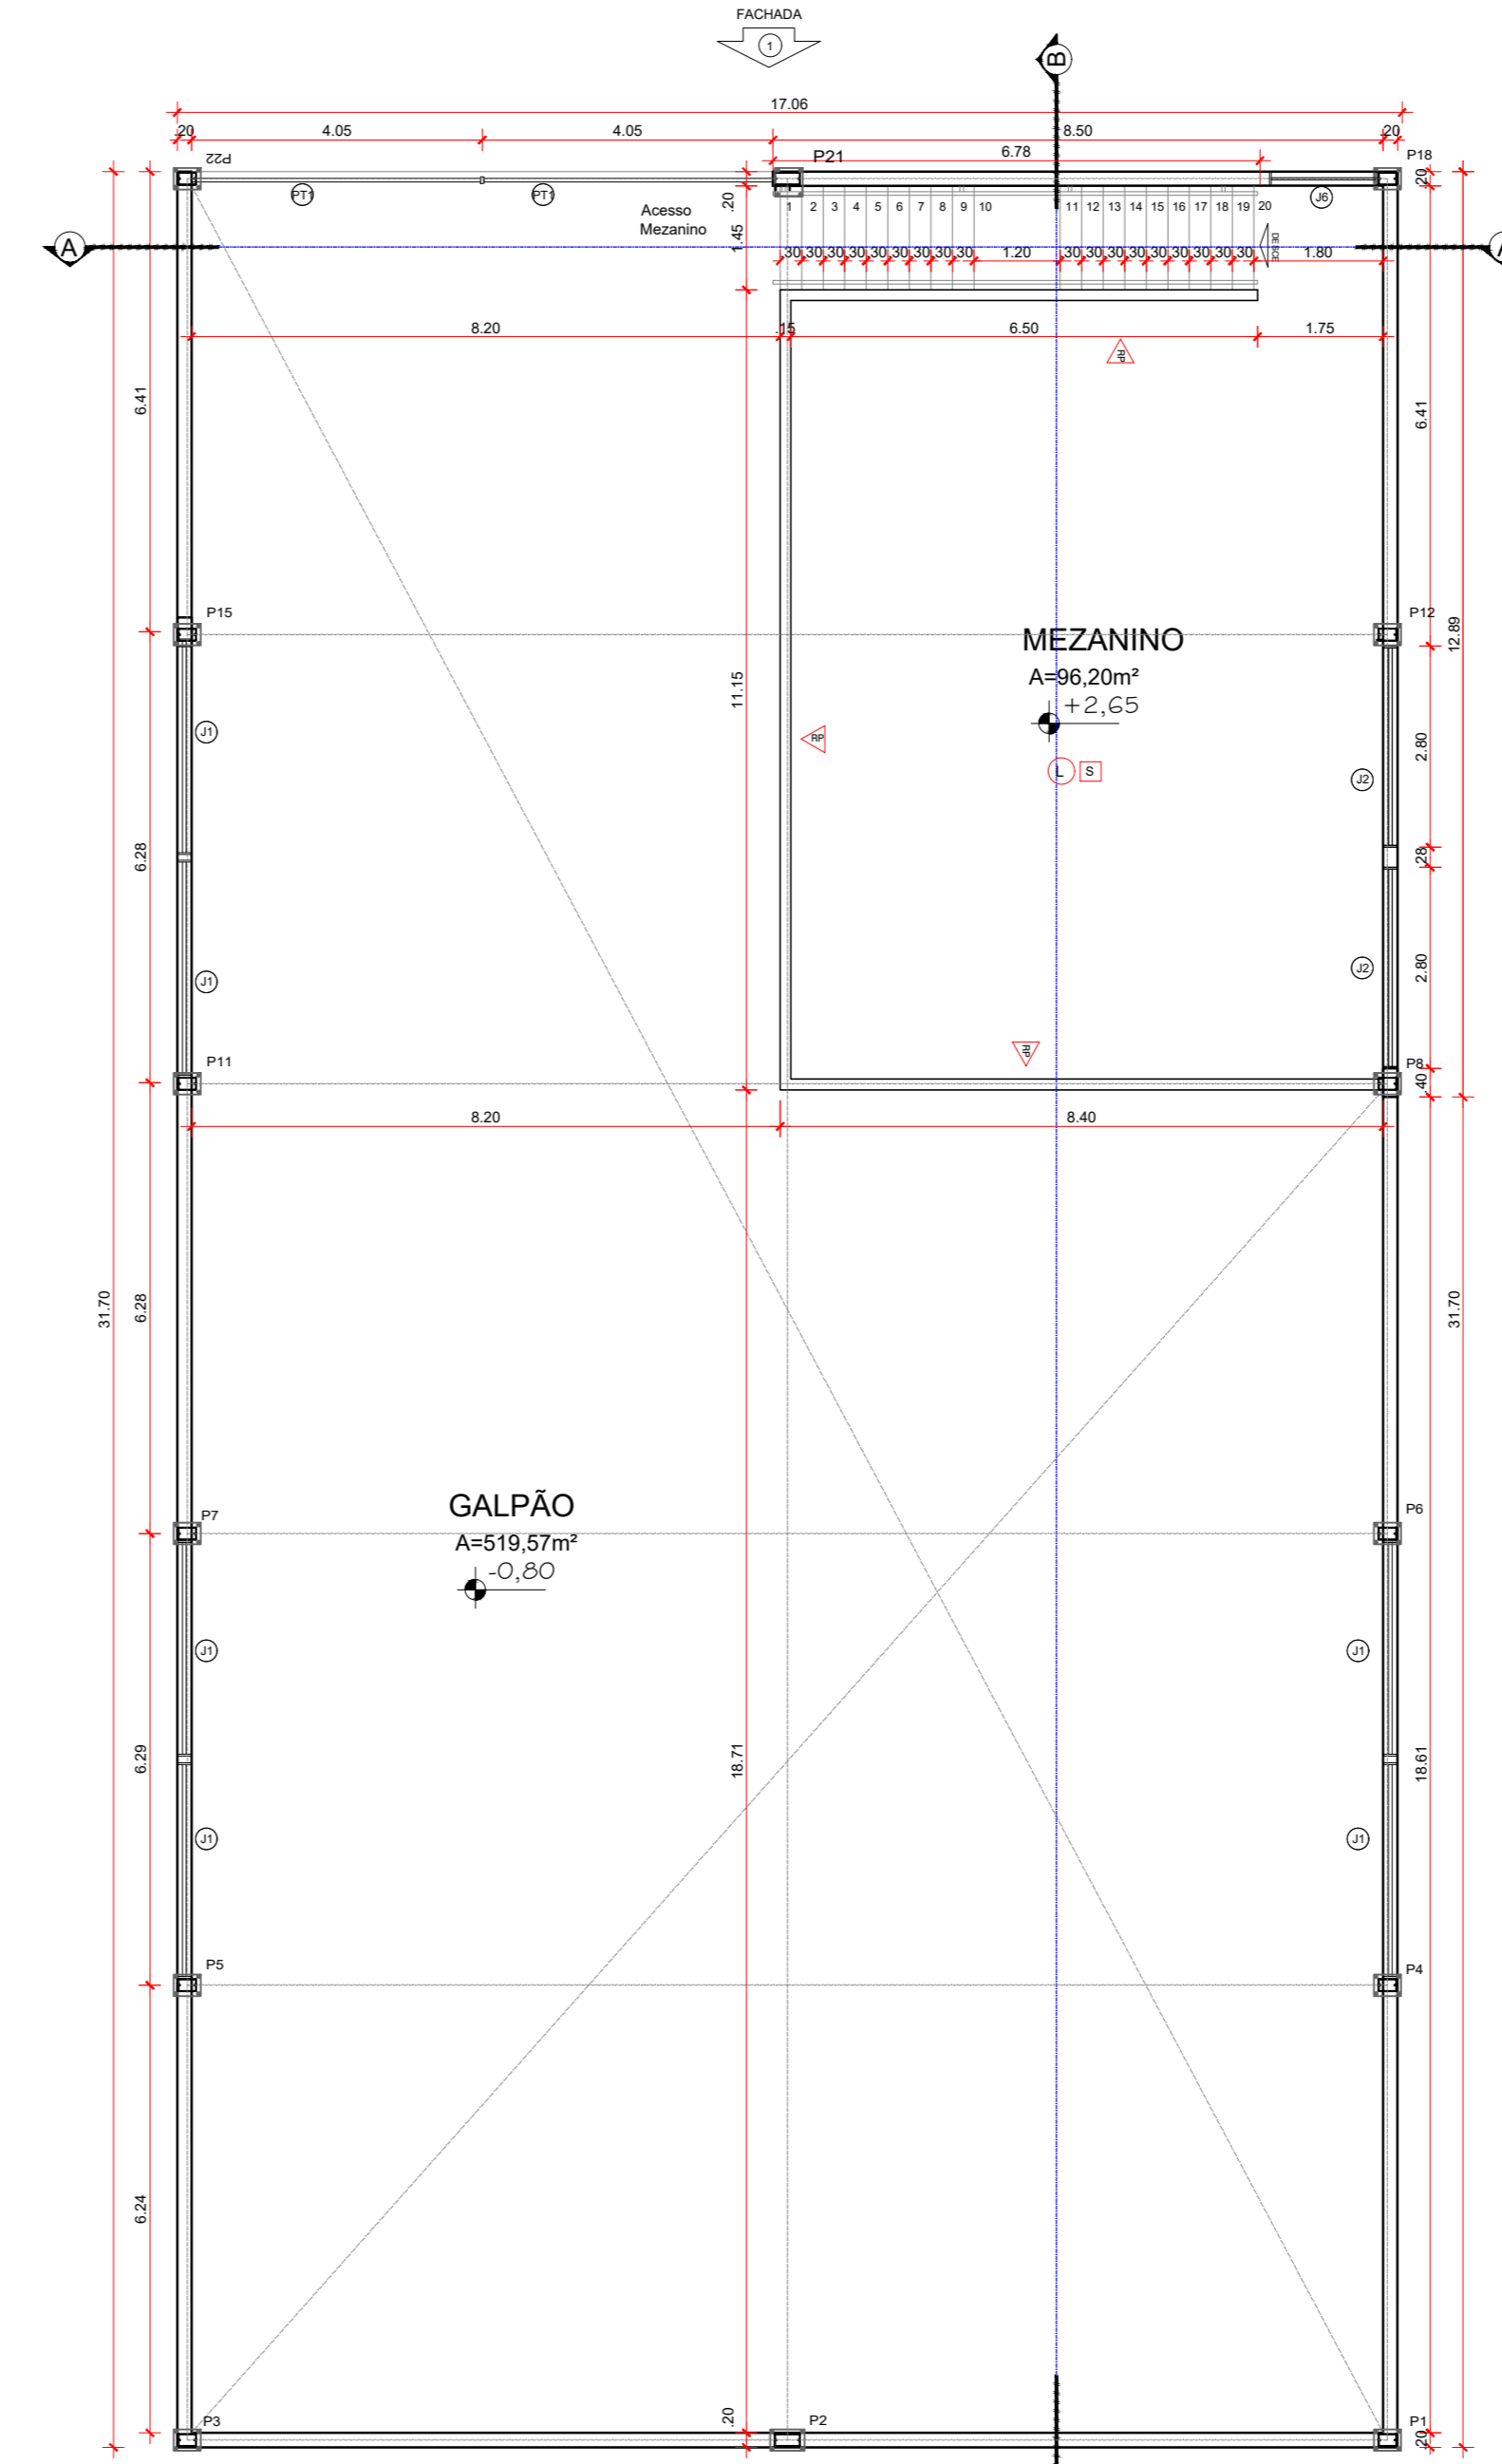


PLANTA BAIXA GALPÃO - MEZANINO
ESC.: 1/100

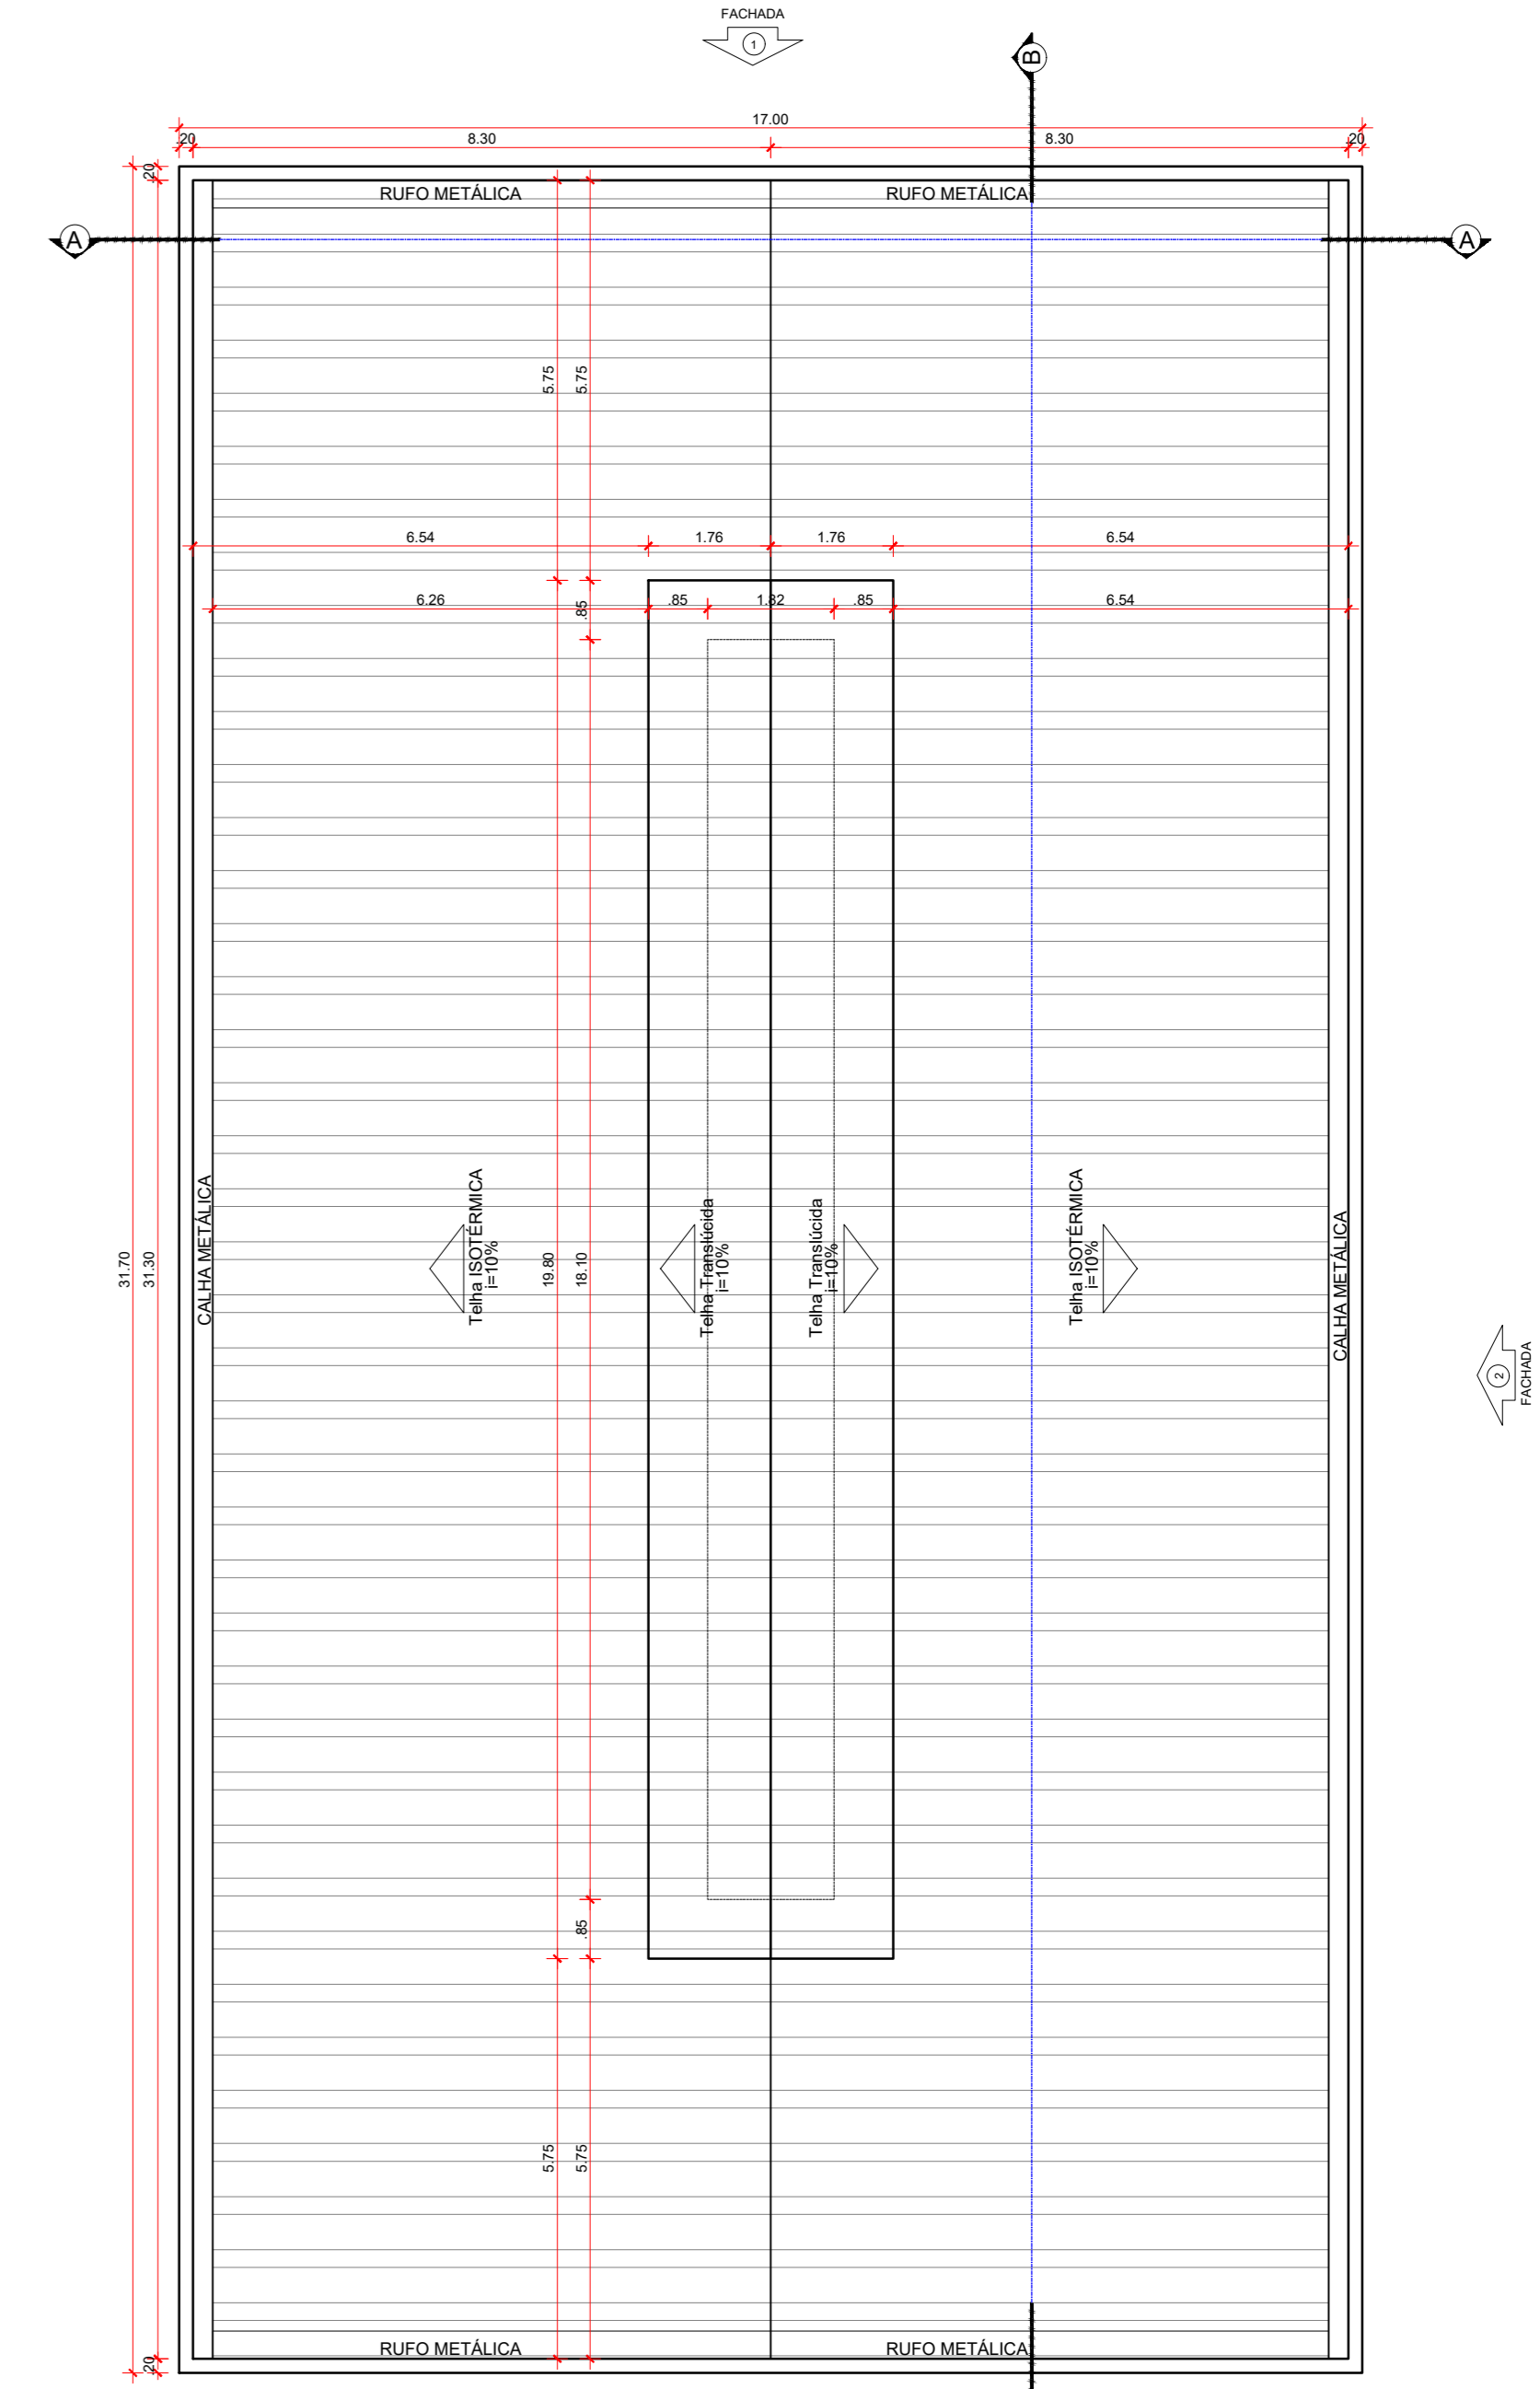

PLANTA COBERTURA - GALPÃO
ESC.: 1/100

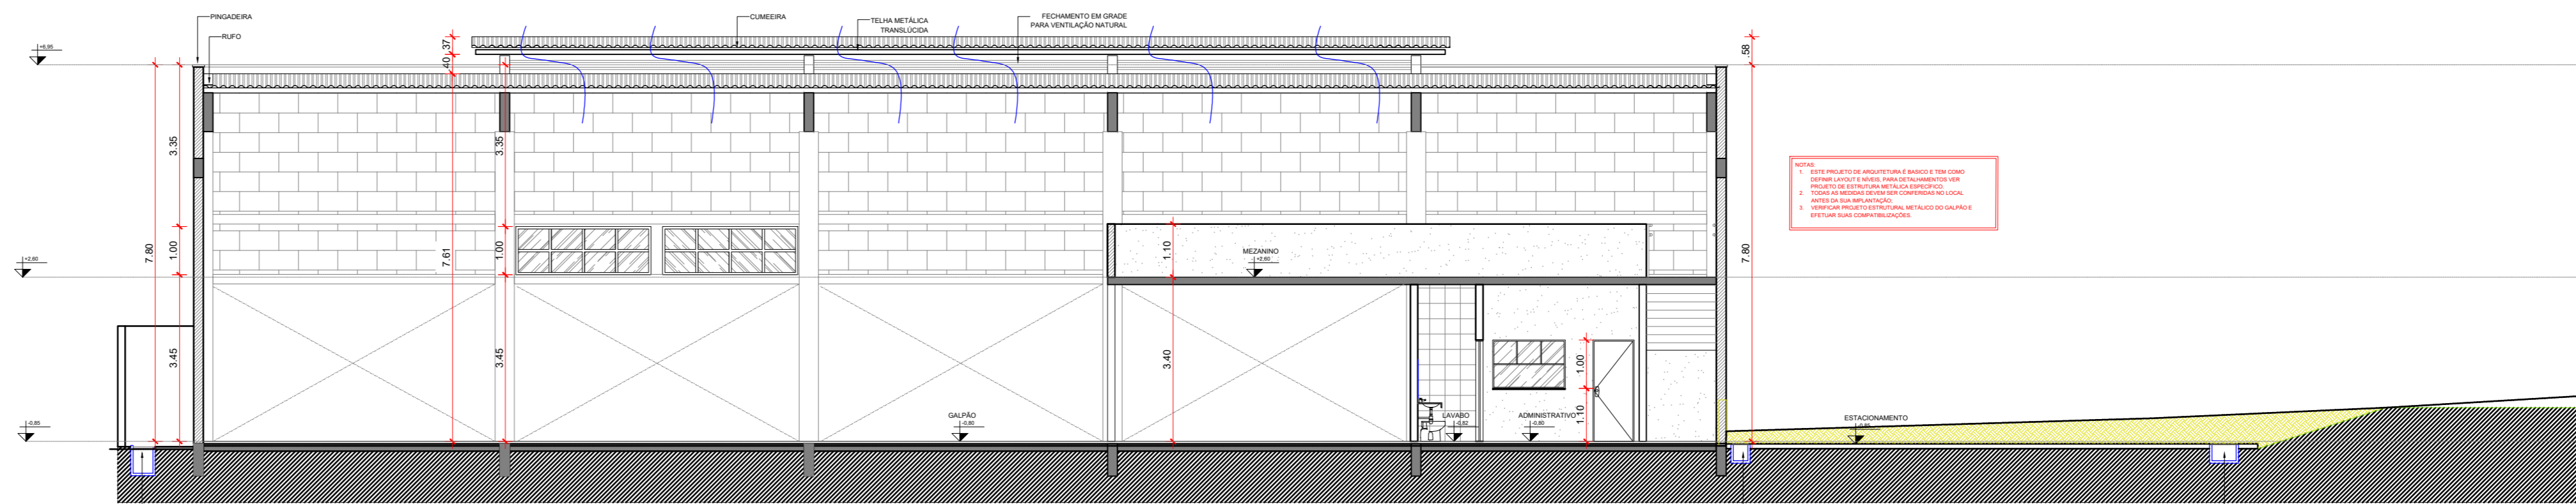

CORTE BB - GALPÃO
ESC.: 1/100

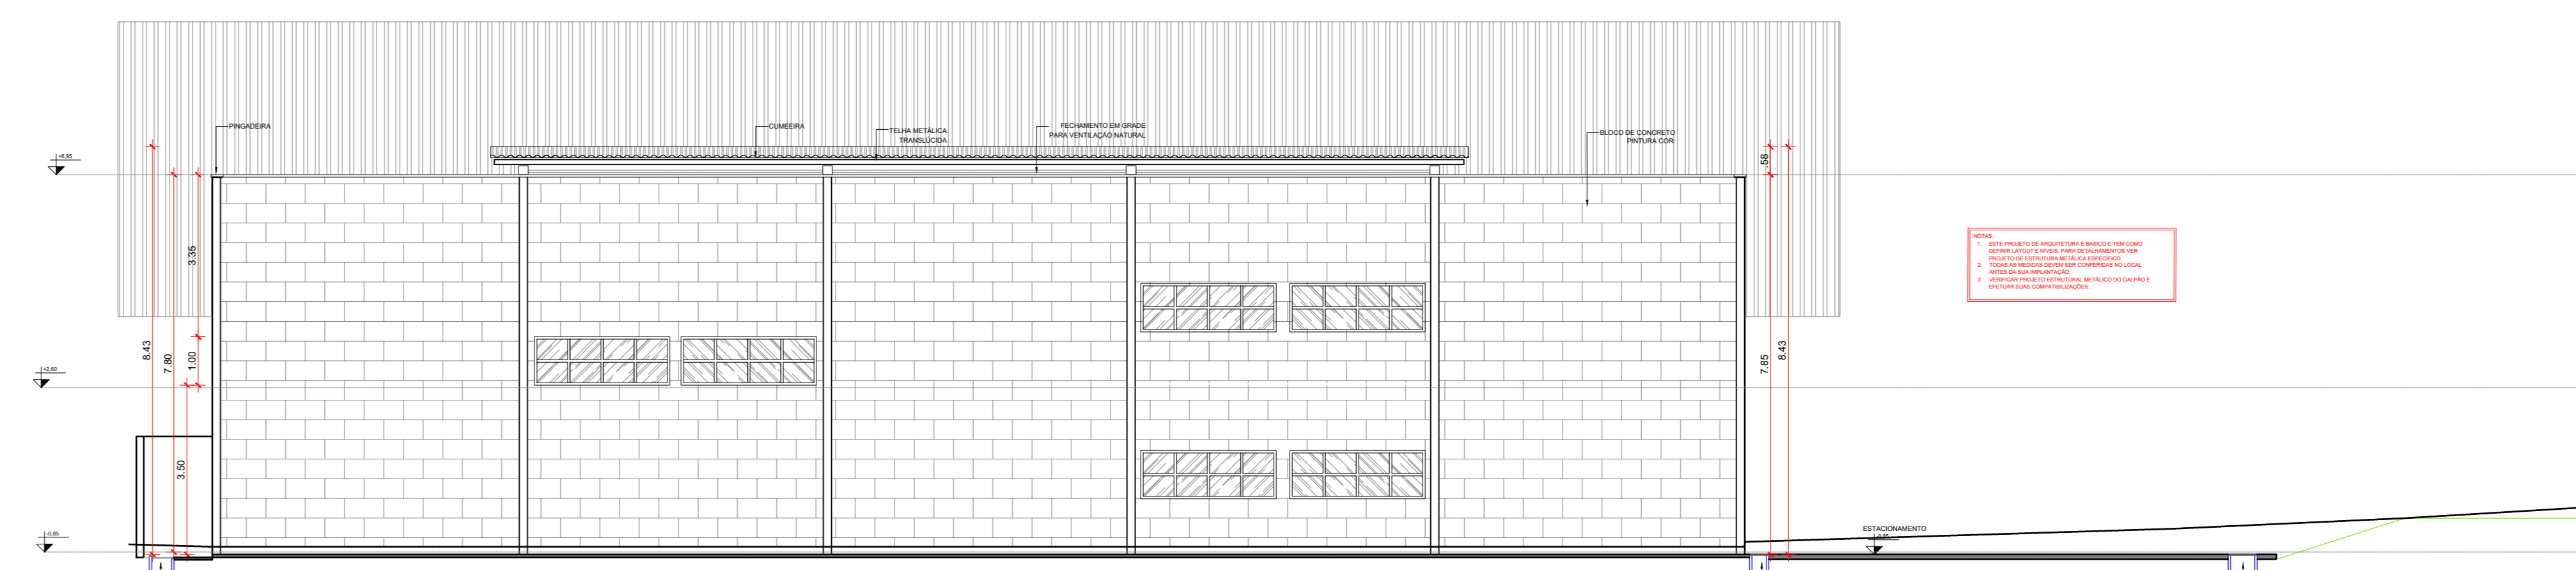

FACHADA 02 - GALPÃO
ESC.: 1/100

- OBSERVAÇÕES:**
- Onde não tiver especificação de acabamento, seguir projeto específico.
 - Favor conferir medidas no local.
 - Qualquer dúvida consultar o autor do projeto ou a Gerência de Projetos e Infraestrutura.



ESTADO DE GOIÁS
SECRETARIA DE ESTADO DA EDUCAÇÃO
SUPERINTENDÊNCIA DE INFRAESTRUTURA
GERÊNCIA DE PROJETOS E INFRAESTRUTURA

GERÊNCIA DE PROJETOS E INFRAESTRUTURA
APROVADO _____
TECNICO RESPONSÁVEL PELA APROVAÇÃO

PARTE 1- SEDUC

AMPLIAÇÃO E REFORMA COND E SEDUC

ENDEREÇO				
AV. QUINTA AVENIDA, QD71, Nº - ST. LESTE VILA NOVA, GOIÂNIA - GO				
ÁREA DO TERRENO	ÁREA PERIMETRO	ÁREA EXISTENTE	ÁREA A DEMOLIR	ÁREA A CONSTRUIR
46.023,77 M²		11.914,30 M²	9,96 M²	13.662,05

AUTOR ARQUITETA E URBANISTA BRUNA LUZZA DIAS SILVA - CAU: 17412494-2

RT DA OBRA

PROPRIETÁRIO SECRETARIA DE ESTADO DA EDUCAÇÃO - CNPJ: 01.409.705.0001-20
PROJETO: JESSICA ALVES BUENO SOUZA - CPF: 033.178.021-42

ARQUITETURA

TIPO DE PROJETO
PLANTA BAIXA, PLANTA COBERTURA, FACHADA, CORTES E LEGENDAS - GALPÃO

ASSUNTO

DATA: 31/AGOSTO/2021 ESCALA: INDICADA REVISÃO: 000 Nº PROJETO: 10889001

REV.	DATA	DESCRIÇÃO	VISTO